



LEGENDA SUPERFICI


N.	DENOMINAZIONE	CALCOLO	S.U.	S.N.R.	S.F.A.	P.A.	S.F.L.	R.L.
①	soggiorno piccolo cucina	$3,94 \times 5,87 + 5,51 \times 2,99 =$	mq 39,60	---	mq 11,75	1/3,3	mq 10,19	1/3,8
②	disimpegno	$1,46 \times 1,00 =$	mq 1,46	---	---	---	---	---
③	ipostiglio	$0,78 \times 0,52 + 1,46 \times 0,91 =$	mq 1,73	---	---	---	---	---
④	bagno	$0,70 \times 0,65 + 1,50 \times 2,78 =$	mq 4,60	---	mq 1,70	1/2,7	mq 1,70	1/2,7
⑤	scdolo interno	$4,37 \times 0,90 + 1,50 \times 1,80 =$	mq 6,53	---	---	---	---	---
⑥	box	$(2,47 + 2,53) \times 2 \times 6,29 =$	---	mq 15,73	---	---	---	---
⑦	terrazzo ingresso	$2,60 \times 5,30 =$	---	mq 13,78	---	---	---	---
⑧	disimpegno	$1,98 \times 5,79 =$	mq 11,46	---	---	---	---	---
⑨	locale tecnico	$1,91 \times 2,79 =$	mq 5,33	---	---	---	---	---
⑩	cantina M	$3,95 \times 2,71 + 0,90 \times 1,32 =$	mq 11,89	---	mq 4,70	1/2,5	mq 3,86	1/3,0
⑪	cabina armadio M	$2,74 \times 1,21 =$	mq 3,32	---	---	---	---	---
⑫	bagno	$2,81 \times 2,27 =$	mq 7,23	---	mq 1,70	1/4,2	mq 1,70	1/4,2
⑬	camera S	$3,75 \times 3,16 =$	mq 11,85	---	mq 1/3,3	---	mq 2,66	1/4,4
⑭	camera M	$3,45 \times 4,01 + 0,30 \times 1,19 =$	mq 14,19	---	mq 3,50	1/4,0	mq 2,66	1/5,3
⑮	bagno	$2,28 \times 2,74 =$	mq 6,25	---	mq 0,58	---	---	---
⑯	balcone	$1,40 \times 4,70 =$	---	mq 6,58	---	---	---	---
⑰	balcone	$3,78 \times 4,70 =$	---	mq 2,27	---	---	---	---
⑱	soppalco SNR	$2,03 \times 1,20 + 3,82 \times 1,32 +$	---	mq 10,45	---	---	---	---
⑲	soppalco SNR	$1,03 \times 2,97 =$	---	mq 9,67	---	---	---	---
⑳	soppalco SNR	$3,06 \times 3,16 =$	---	mq 12,42	---	---	---	---
㉑	soppalco SNR	$3,06 \times 4,06 =$	---	---	---	---	---	---
TOTALE			mq 120,21	mq 76,23	---	---	---	---

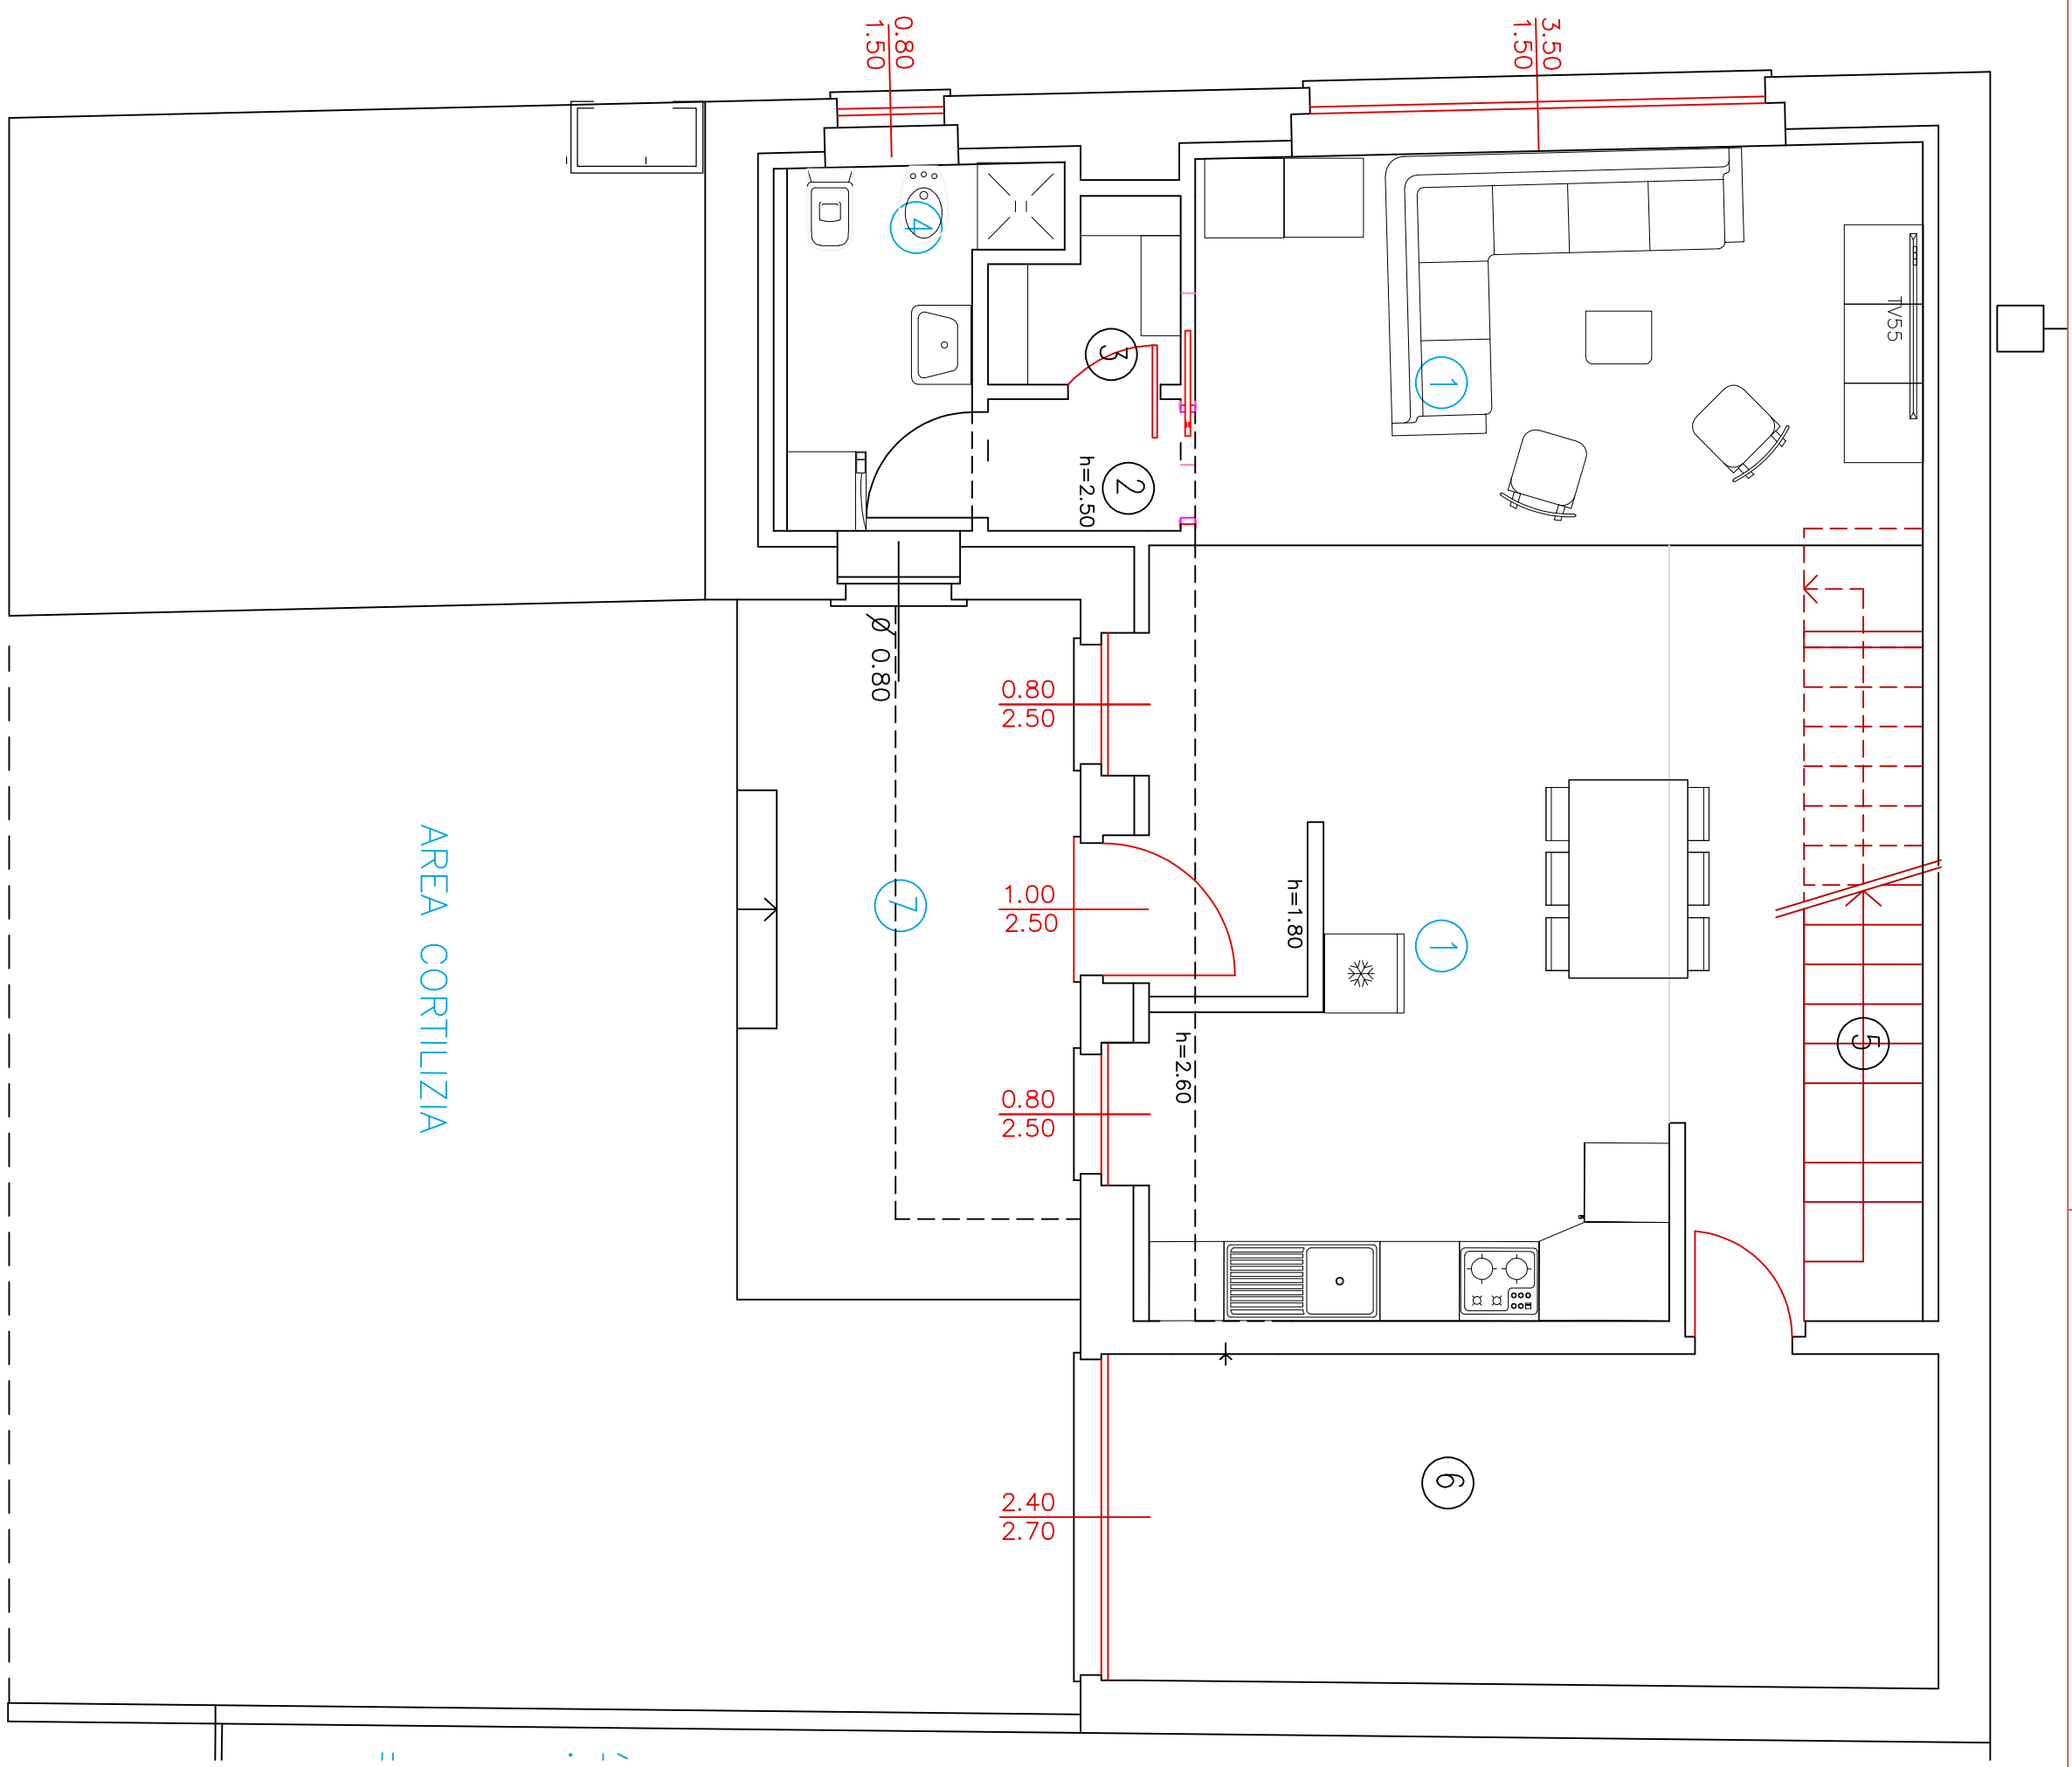


PIANO TERRA

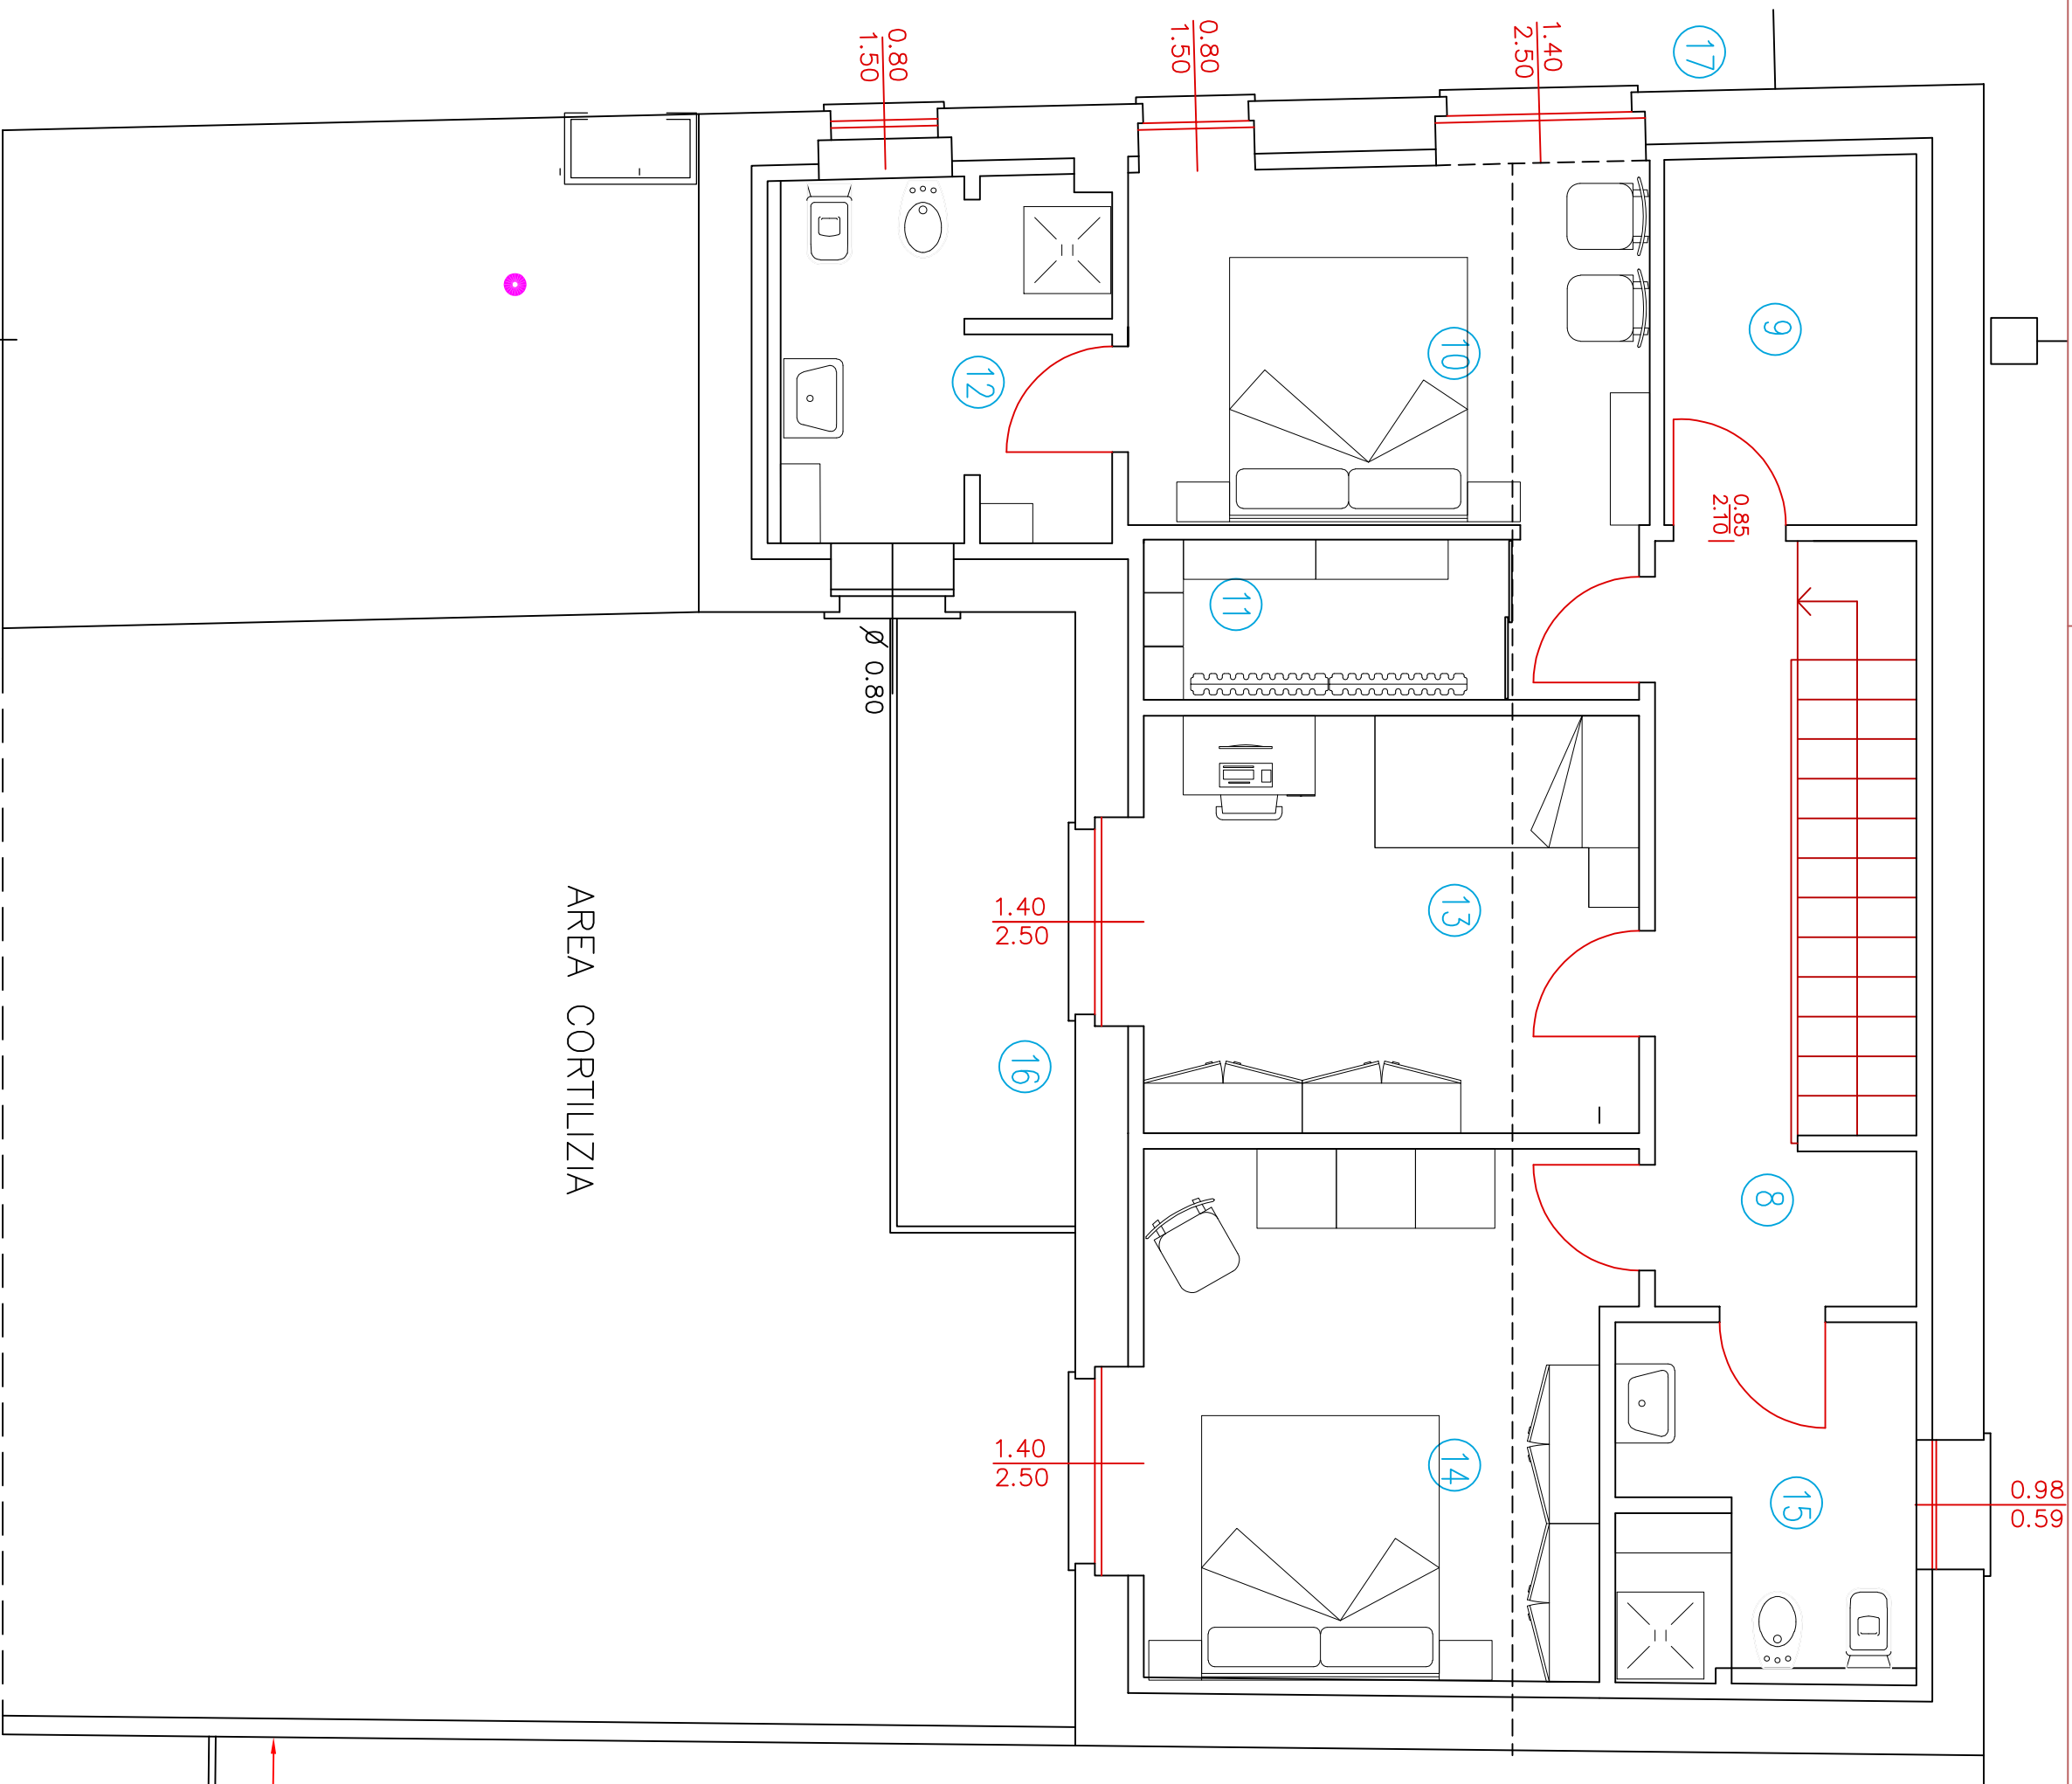

PIANO PRIMO

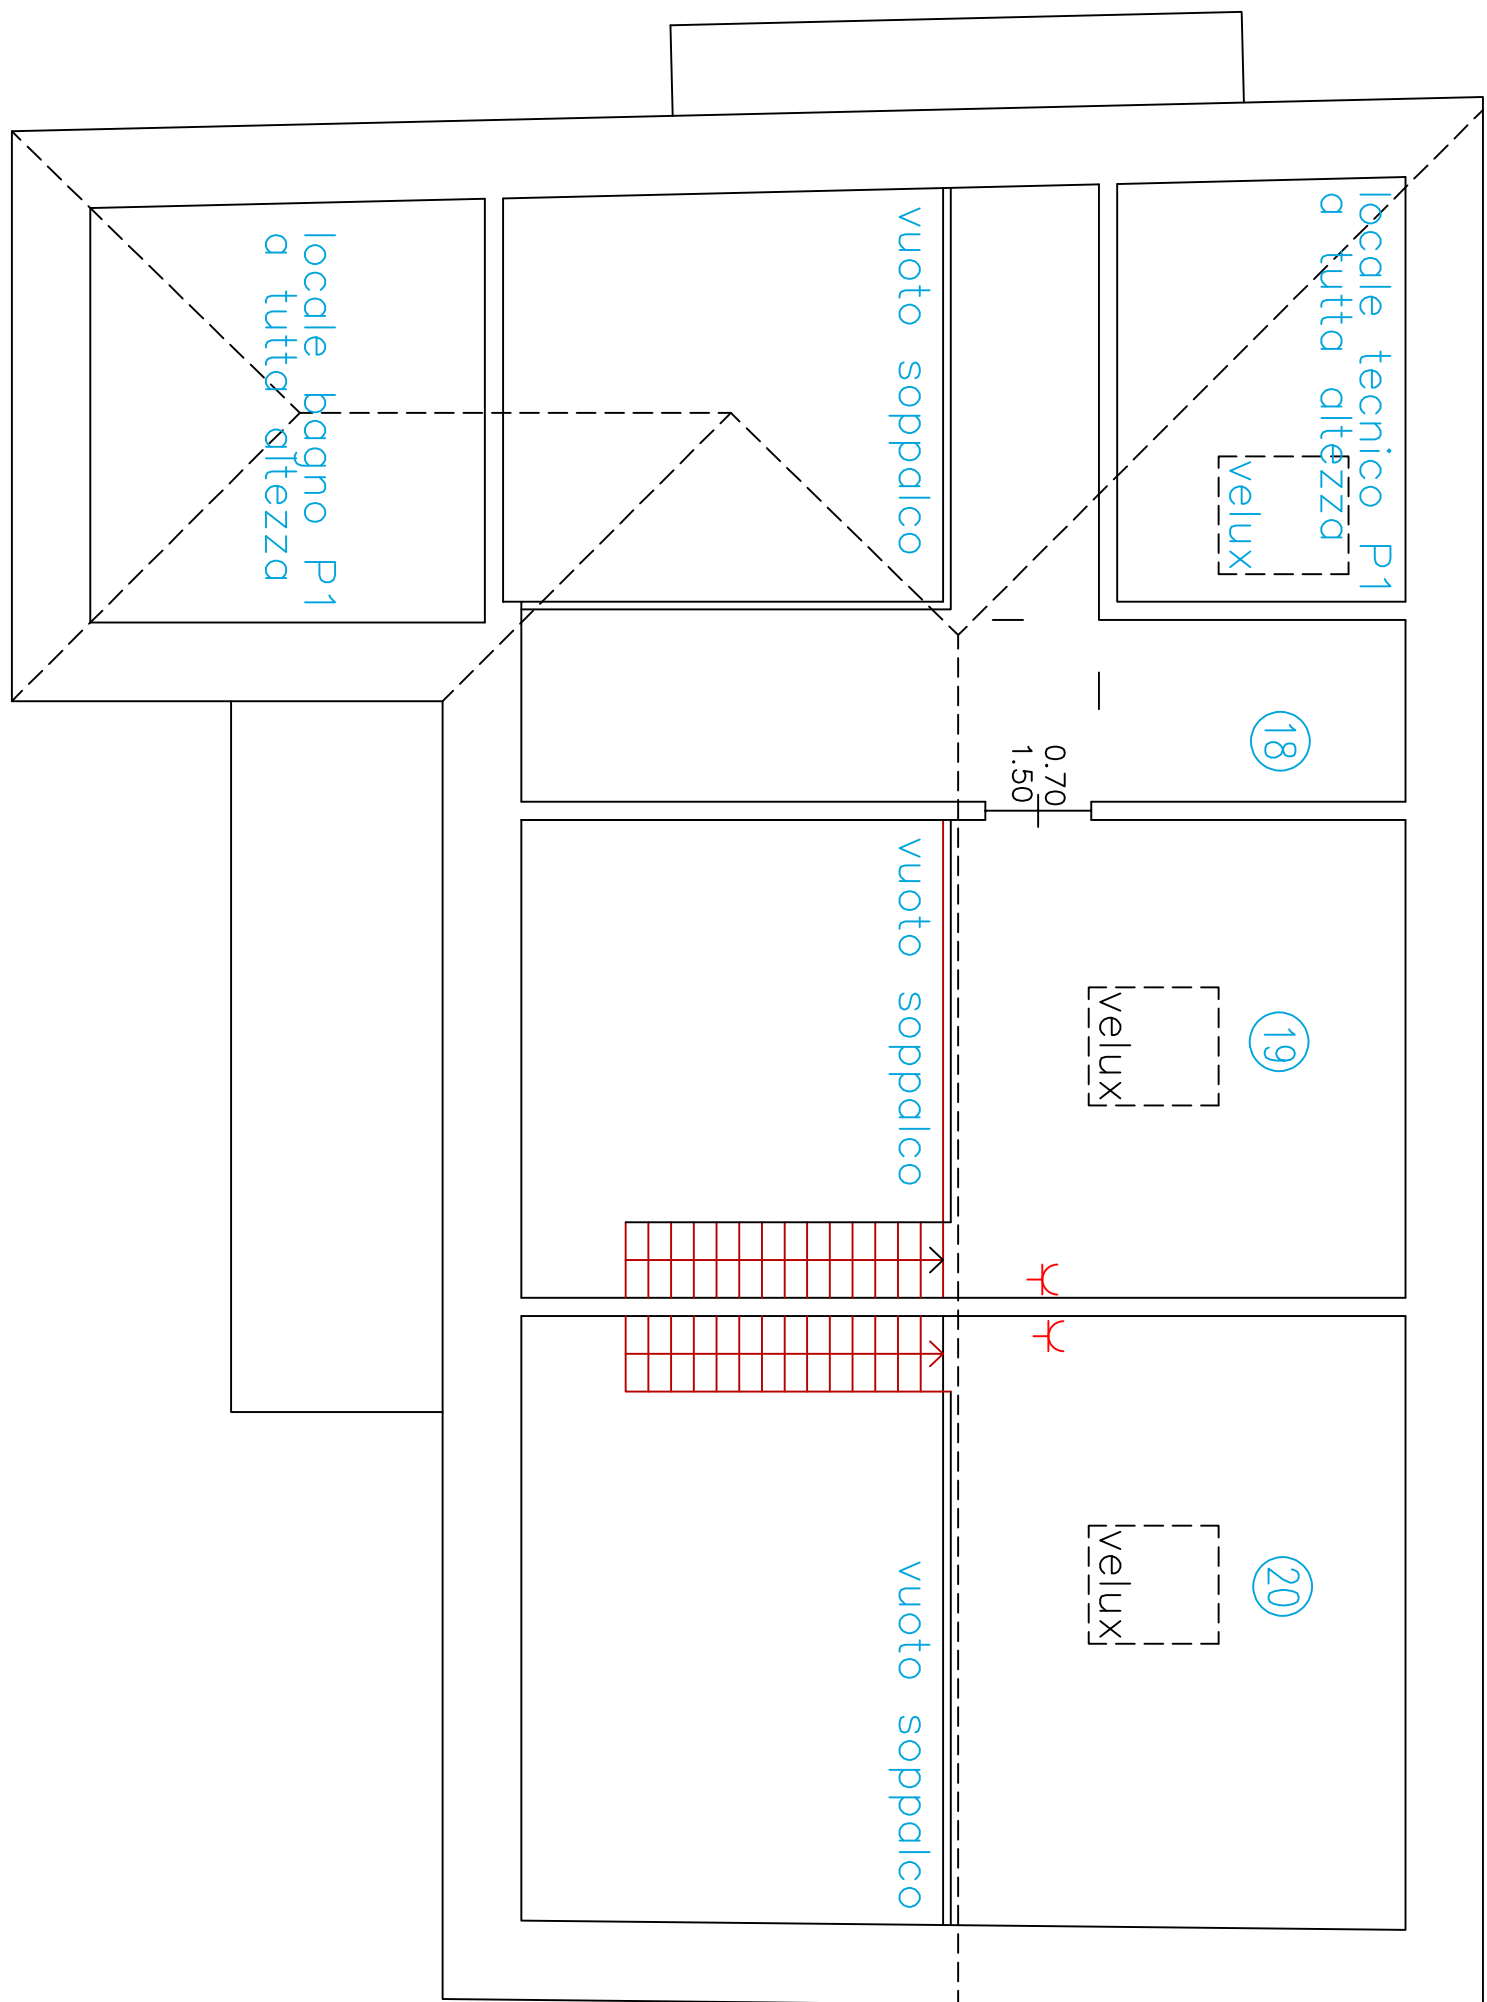

SOPPALCO

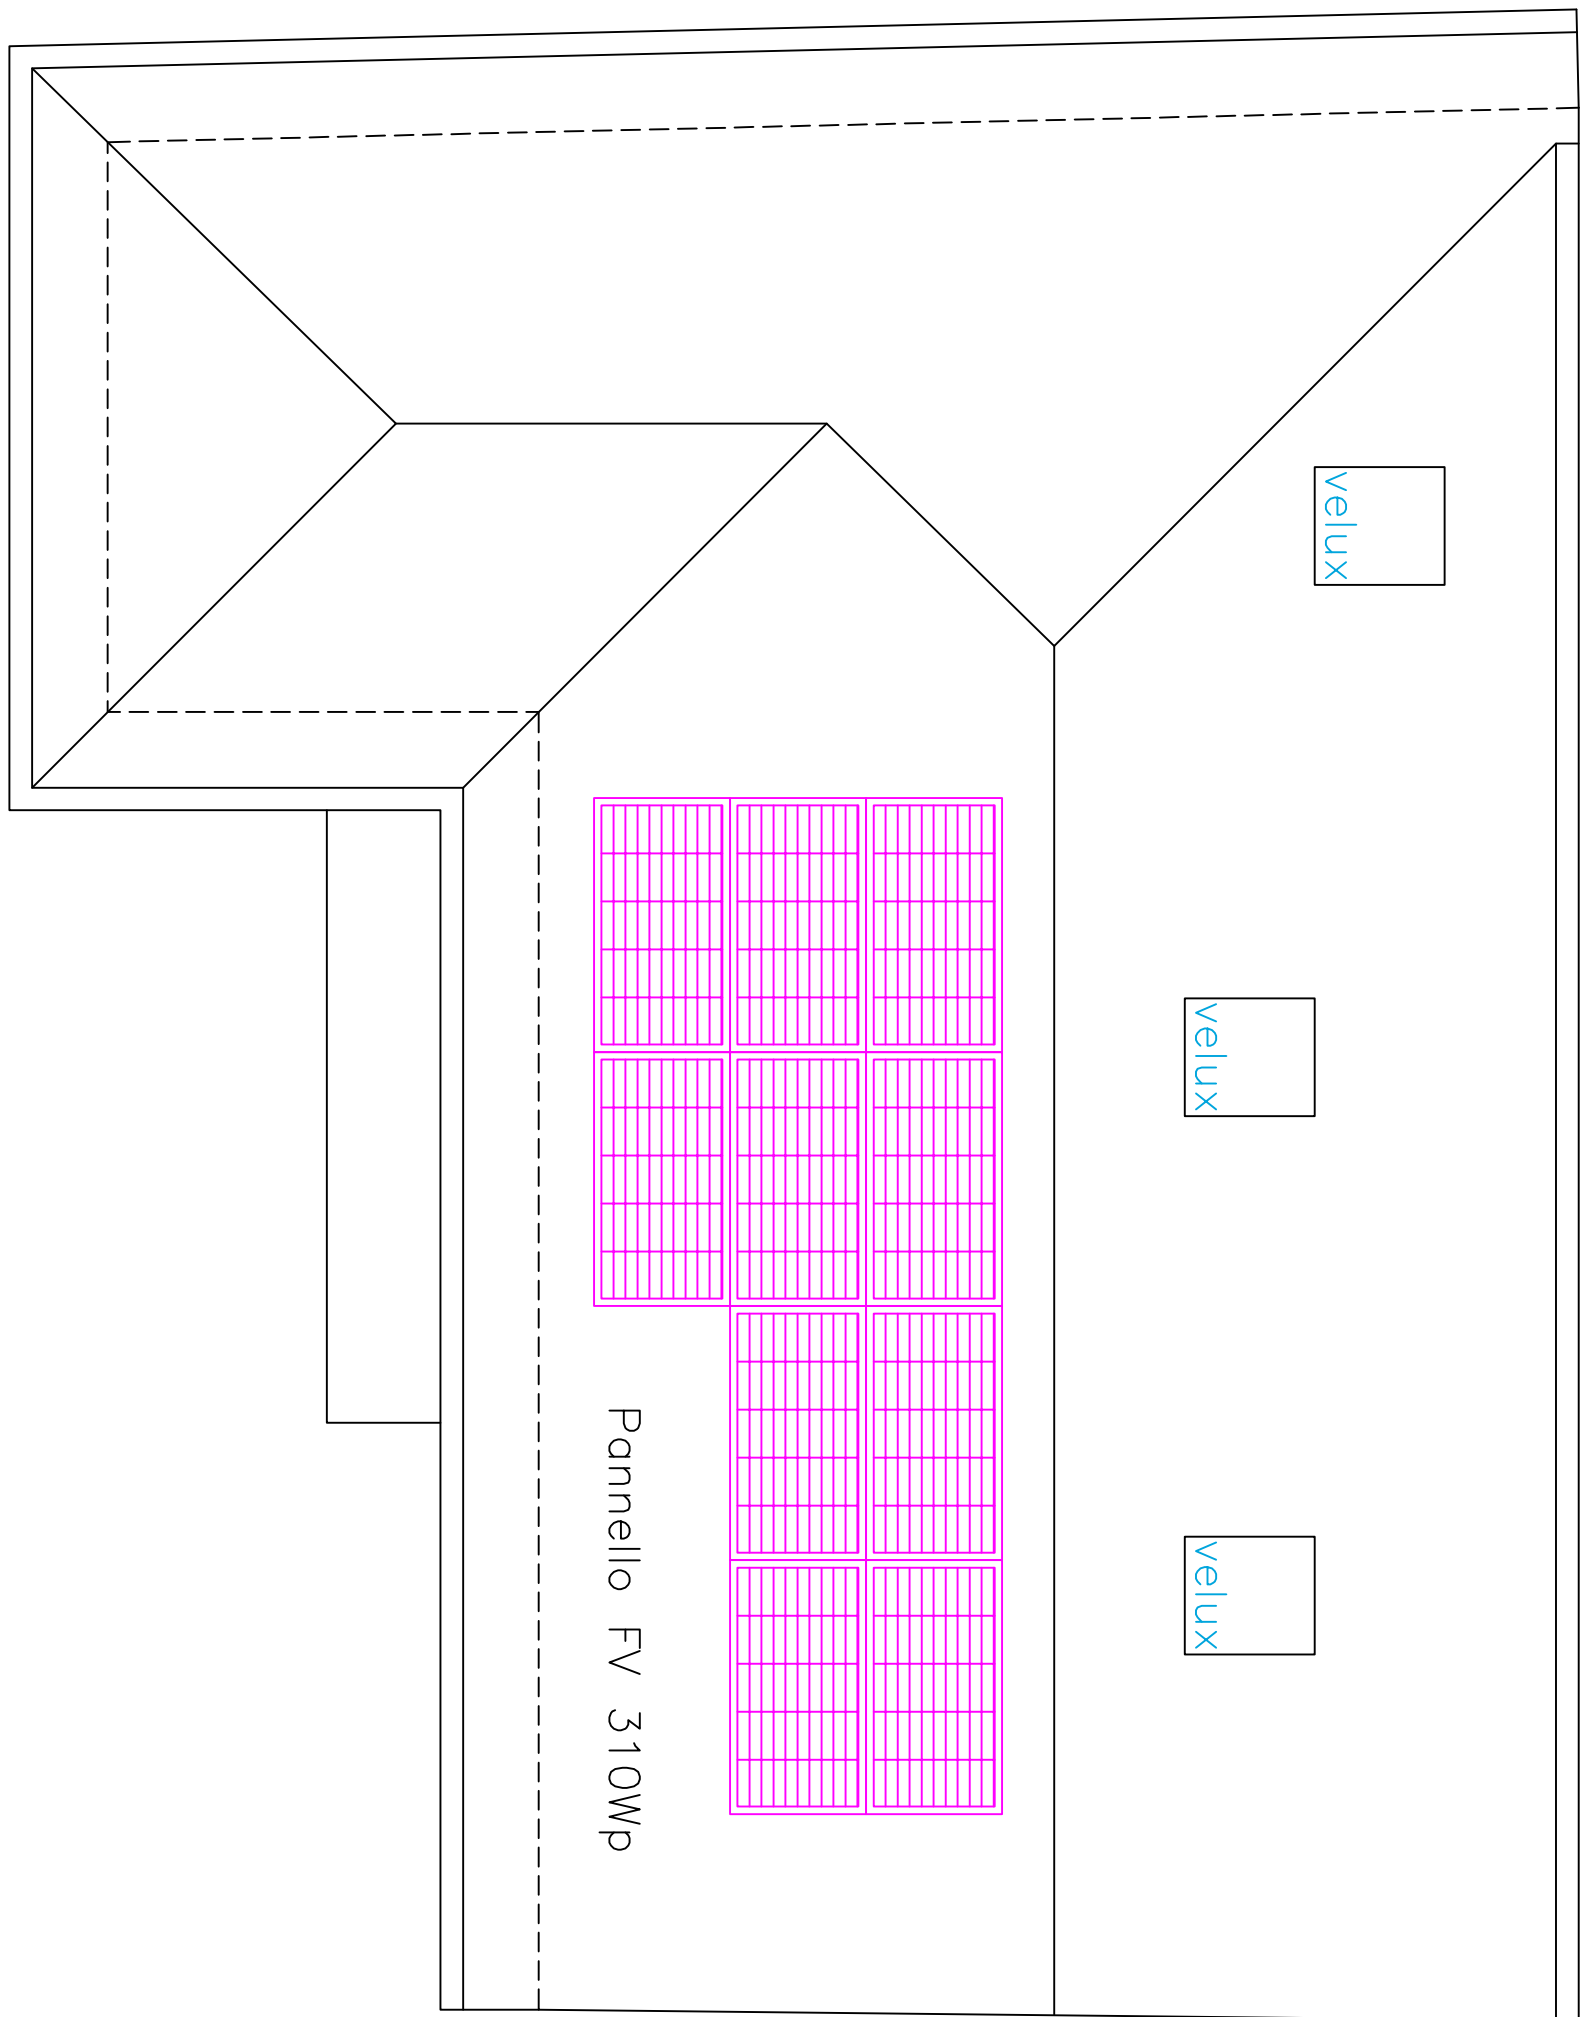

COMMITTENTE
SOC. NERIDE SRL
Via olio Oliveso n. 3/D – VERNIO BRIANZA (MB)

PROGETTO
RISTRUTTURAZIONE EDILIZIA EDIFICIO RESIDENZIALE
CON PARZIALE CAMBIO DI DESTINAZIONE D'USO
VIA 1° MAGGIO PRE – VERNIO BRIANZA (MB)

DISEGNO
PROGETTO – PROSPETTI – SEZIONI
DATA
MARZO 2023
TAV.

SCALA
04
AGG.

IL PROGETTISTA

IL DIRETTORE D.L.

IL COMMITTENTE

L'IMPRESA

PROTOCOLLO